


## Territoires particuliers

### Secteurs PIIA

- Corridor paysager de la route 117
- Secteur du Coeur des courants
- Secteur de la zone industrielle
- Secteur d'intérêt historique du Vieux-Lesage
- Secteur d'intérêt historique du Vieux-Shawbridge

### Autres éléments

- Limite municipale
- Secteur central

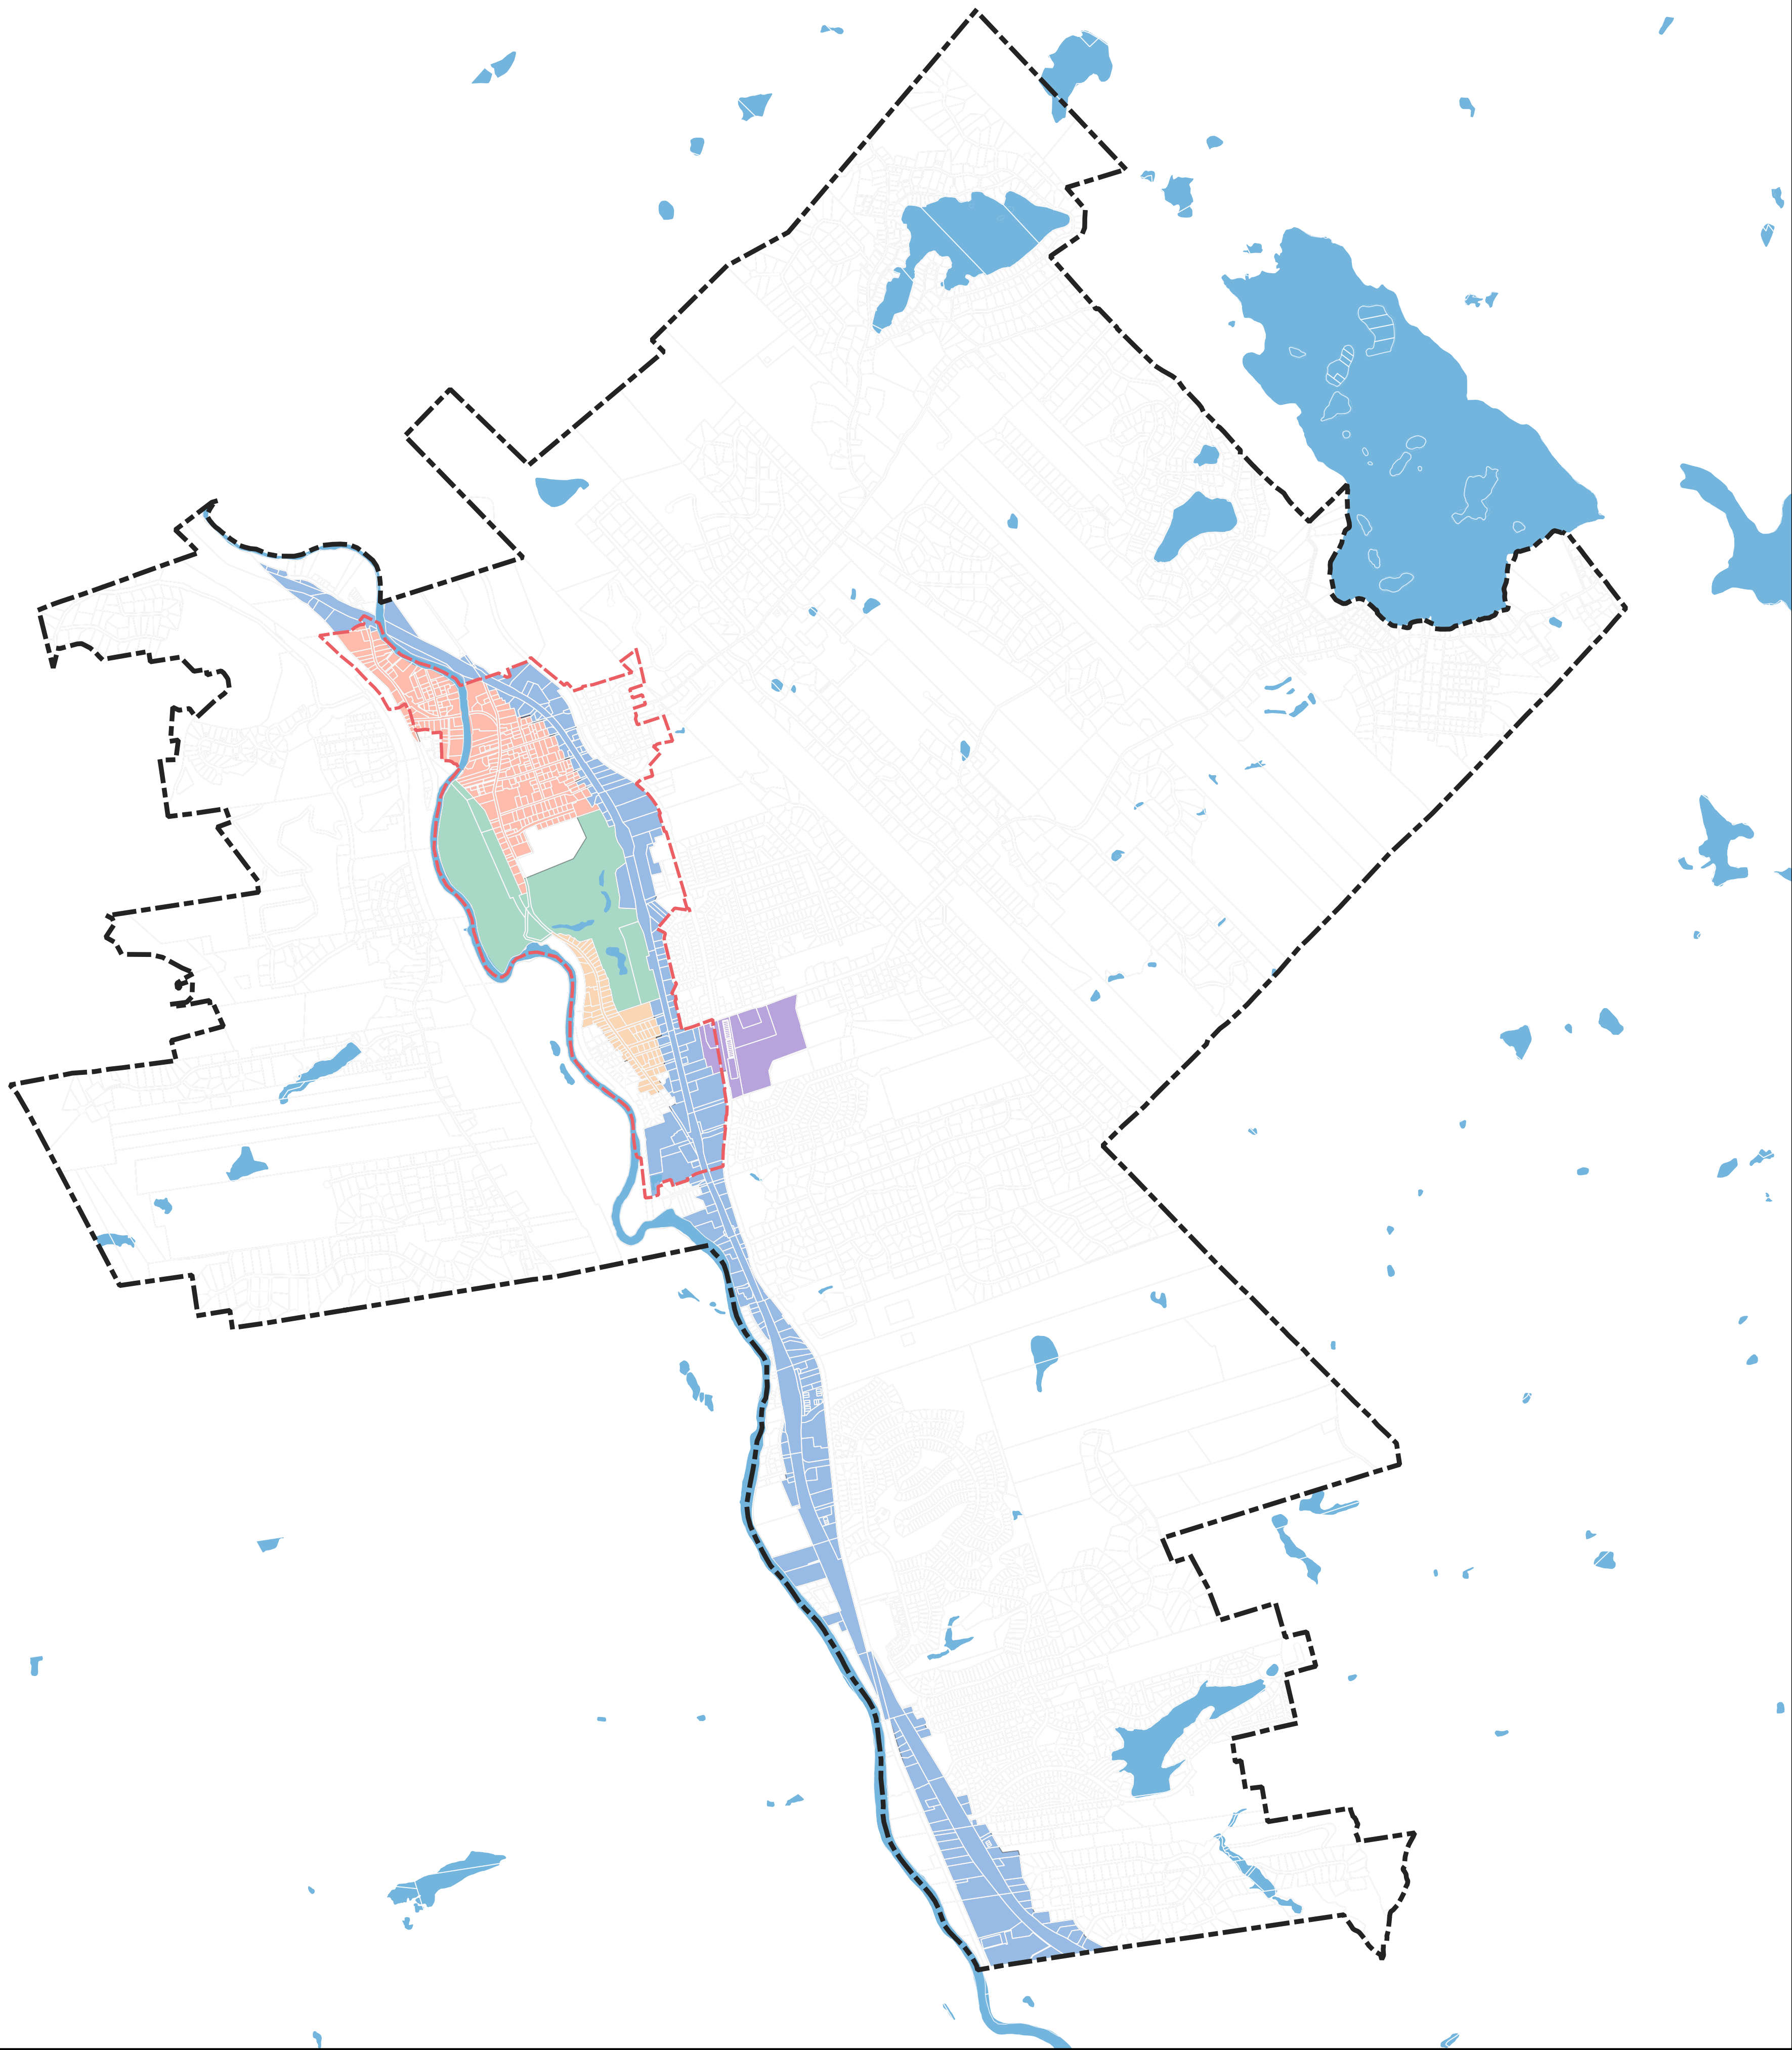

Modifications	
Date	Numéro du règlement

Dessiné par: Pierre-Olivier Robitaille  
Révisé par: Marc-André Bourgault, urbaniste

Sources des données cartographiques  
MRC de la Rivière-du-Nord

