



PROGRAMME TRIENNAL D'IMMOBILISATIONS 2021-2023



Investissements en 2020

Plus de 7 000 000 \$

Malgré une pandémie mondiale ...



- **Travaux de finition du projet de réfection des infrastructures du Vieux-Shawbridge, phase I, rues de la Station, Principale et Shaw**

- ✓ **Aqueduc**
- ✓ **Égout sanitaire**
- ✓ **Égout pluvial**
- ✓ **Chaussée**
- ✓ **Bassin de décantation**



Réfection des infrastructures du Vieux-Shawbridge, phase II

Rue Principale, rue Guénette, rue Levasseur, du Nord, Ross et rue
Filiatrault





Plan quinquenal de réfection de chaussée

- Rue Thémens
- Rue Clavel
- Montée des Sources
- Montée du Terroir





Sécurité civile et résilience

Installation d'une génératrice d'urgence à la caserne et au garage municipal.



Travaux de renforcement hydraulique

- Rue du Clos-Toumalin (6'' vs 8'')
- Station de pompage d'aqueduc du Domaine Laurentien et des Clos-Prévostois (6'' vs 8'')
- Montée Ste-Thérèse (Nord)
- Bouclage de l'aqueduc rue Marchand
- Installation de débitmètres sectoriels



Travaux
en cours

Mise à jour des ouvrages
d'épuration

Installation de 6 abribus

Aménagement d'un stationnement écologique au
Faubourg de la Station

Camion autopompe citerne et équipement



Développement de la flotte de véhicules électriques



Profil des investissements

- Le plan triennal d'immobilisations totalise des investissements de 44 519 469 \$.
- 49,94 %, des investissements planifiés seront destinés aux infrastructures désuètes;
- 50,06 %, des investissements sera affecté au développement et au maintien des infrastructures :
 - Acquisition de nouveaux équipements;
 - Construction de nouvelles infrastructures.



Endettement total net à long terme par 100 \$ de richesse foncière uniformisée (RFU)

Principaux indicateurs (données de 2019)

Prévost	Classe de population (57)	MRC (5)	Tout le Québec (1 077)
1,88 \$	1,92 \$	2,12 \$	2,17 \$

Sommaire du programme triennal d'immobilisation 2021-2023

Objectifs	2021	2022	2023	Total
1. Plan d'intervention - Aqueduc/ Égouts/ Chaussée (TECQ)	3 300 000 \$	3 200 000 \$	3 740 000 \$	10 240 000 \$
2. Plan quinquennal de réfection des chaussées	2 300 000 \$	1 100 000 \$	891 000 \$	4 291 000 \$
3. Amélioration et maintien d'actifs (parc-rivière-gare)	4 825 000 \$	2 500 000 \$	2 750 000 \$	10 075 000 \$
4. Mises aux normes des infrastructures (2 réserves incendies –eau potable)	655 000 \$	3 136 000 \$	2 656 000 \$	6 447 000 \$
5. Équipements et amélioration continue (fardier, camion, rétro caveuse)	1 134 000 \$	420 000 \$	596 000 \$	2 150 000 \$
6. Bâtiments et infrastructures structurantes (Centre culturel et communautaire, bibliothèque, hôtel de ville)	1 000 000 \$	18 692 784 \$	9 288 720 \$	28 981 504 \$
Sous-total	13 214 000 \$	29 048 784 \$	19 921 720 \$	62 184 504 \$
Subventions projetées	(3 184 500 \$)	(8 487 950 \$)	(5 992 585 \$)	(17 665 035 \$)
Fonds de redevance au développement (FRD)	(50 000 \$)	(3 900 000 \$)	(2 364 000 \$)	(6 314 000 \$)
Plan de mise en valeur immobilier (PMVI)		(3 000 000 \$)		(3 000 000 \$)
TOTAL NET	9 979 500 \$	13 660 834 \$	11 565 135 \$	35 205 469 \$

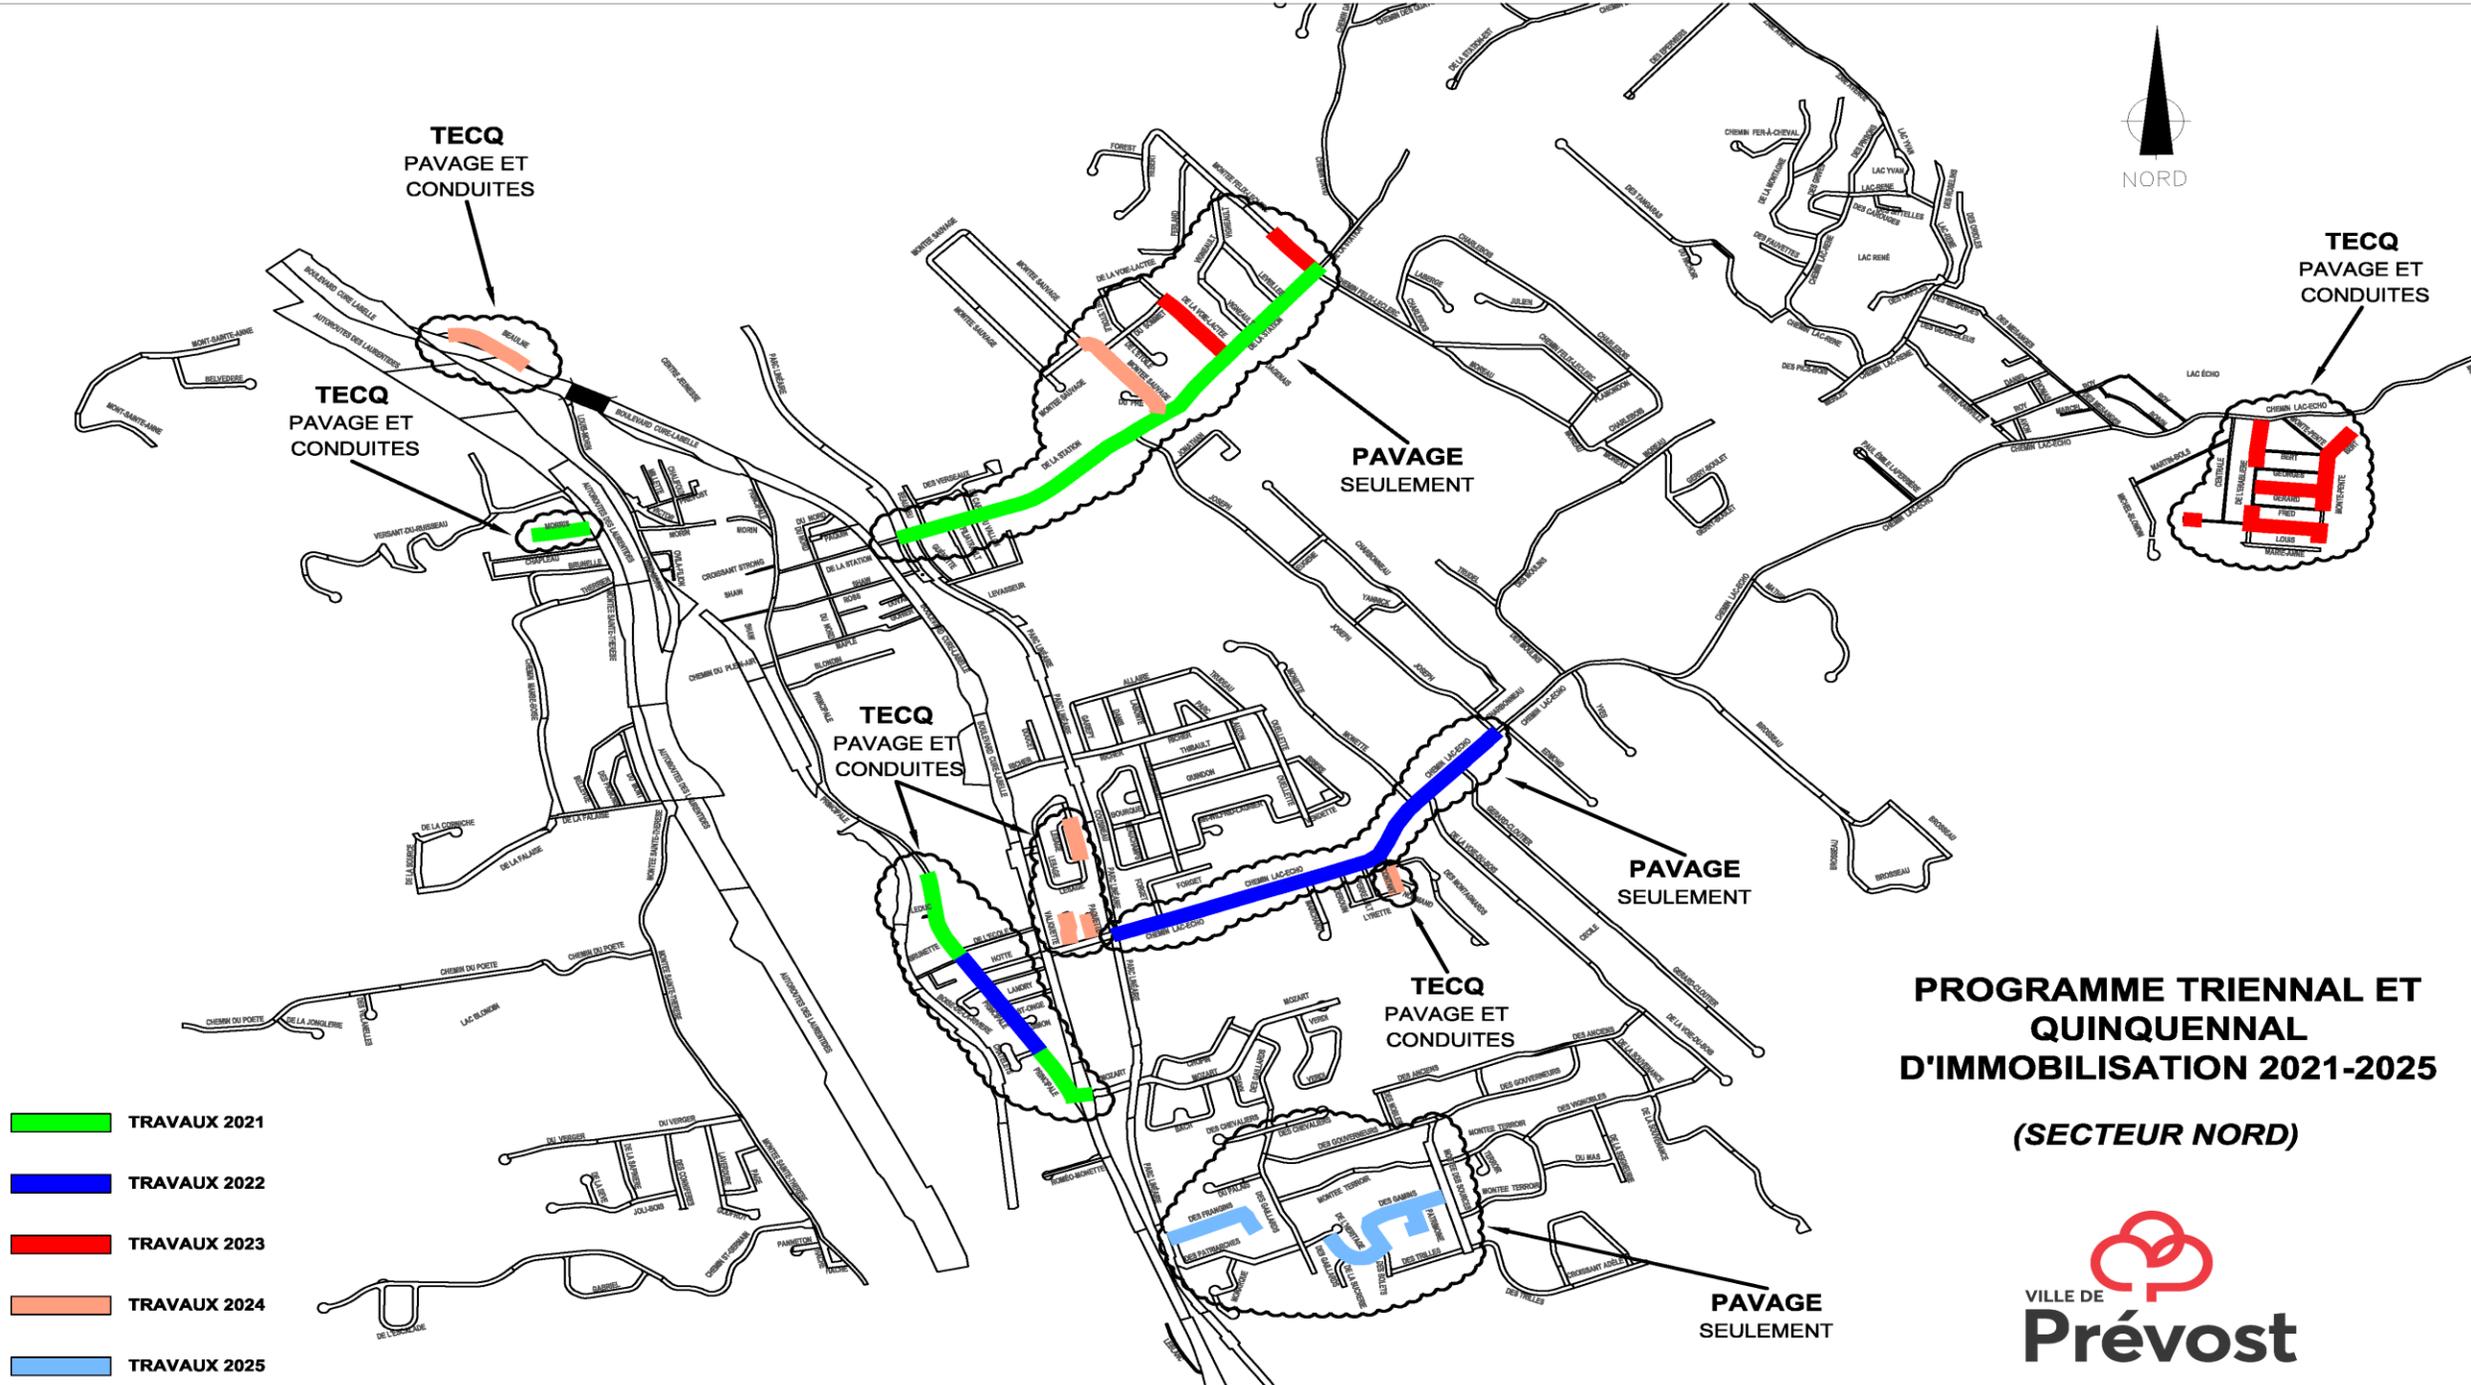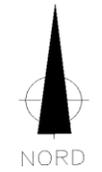


- TRAVAUX 2021
- TRAVAUX 2022
- TRAVAUX 2023
- TRAVAUX 2024
- TRAVAUX 2025

**PROGRAMME TRIENNAL ET
QUINQUENNAL
D'IMMOBILISATION 2021-2025
(SECTEUR NORD)**



ÉTUDE
EN COURS

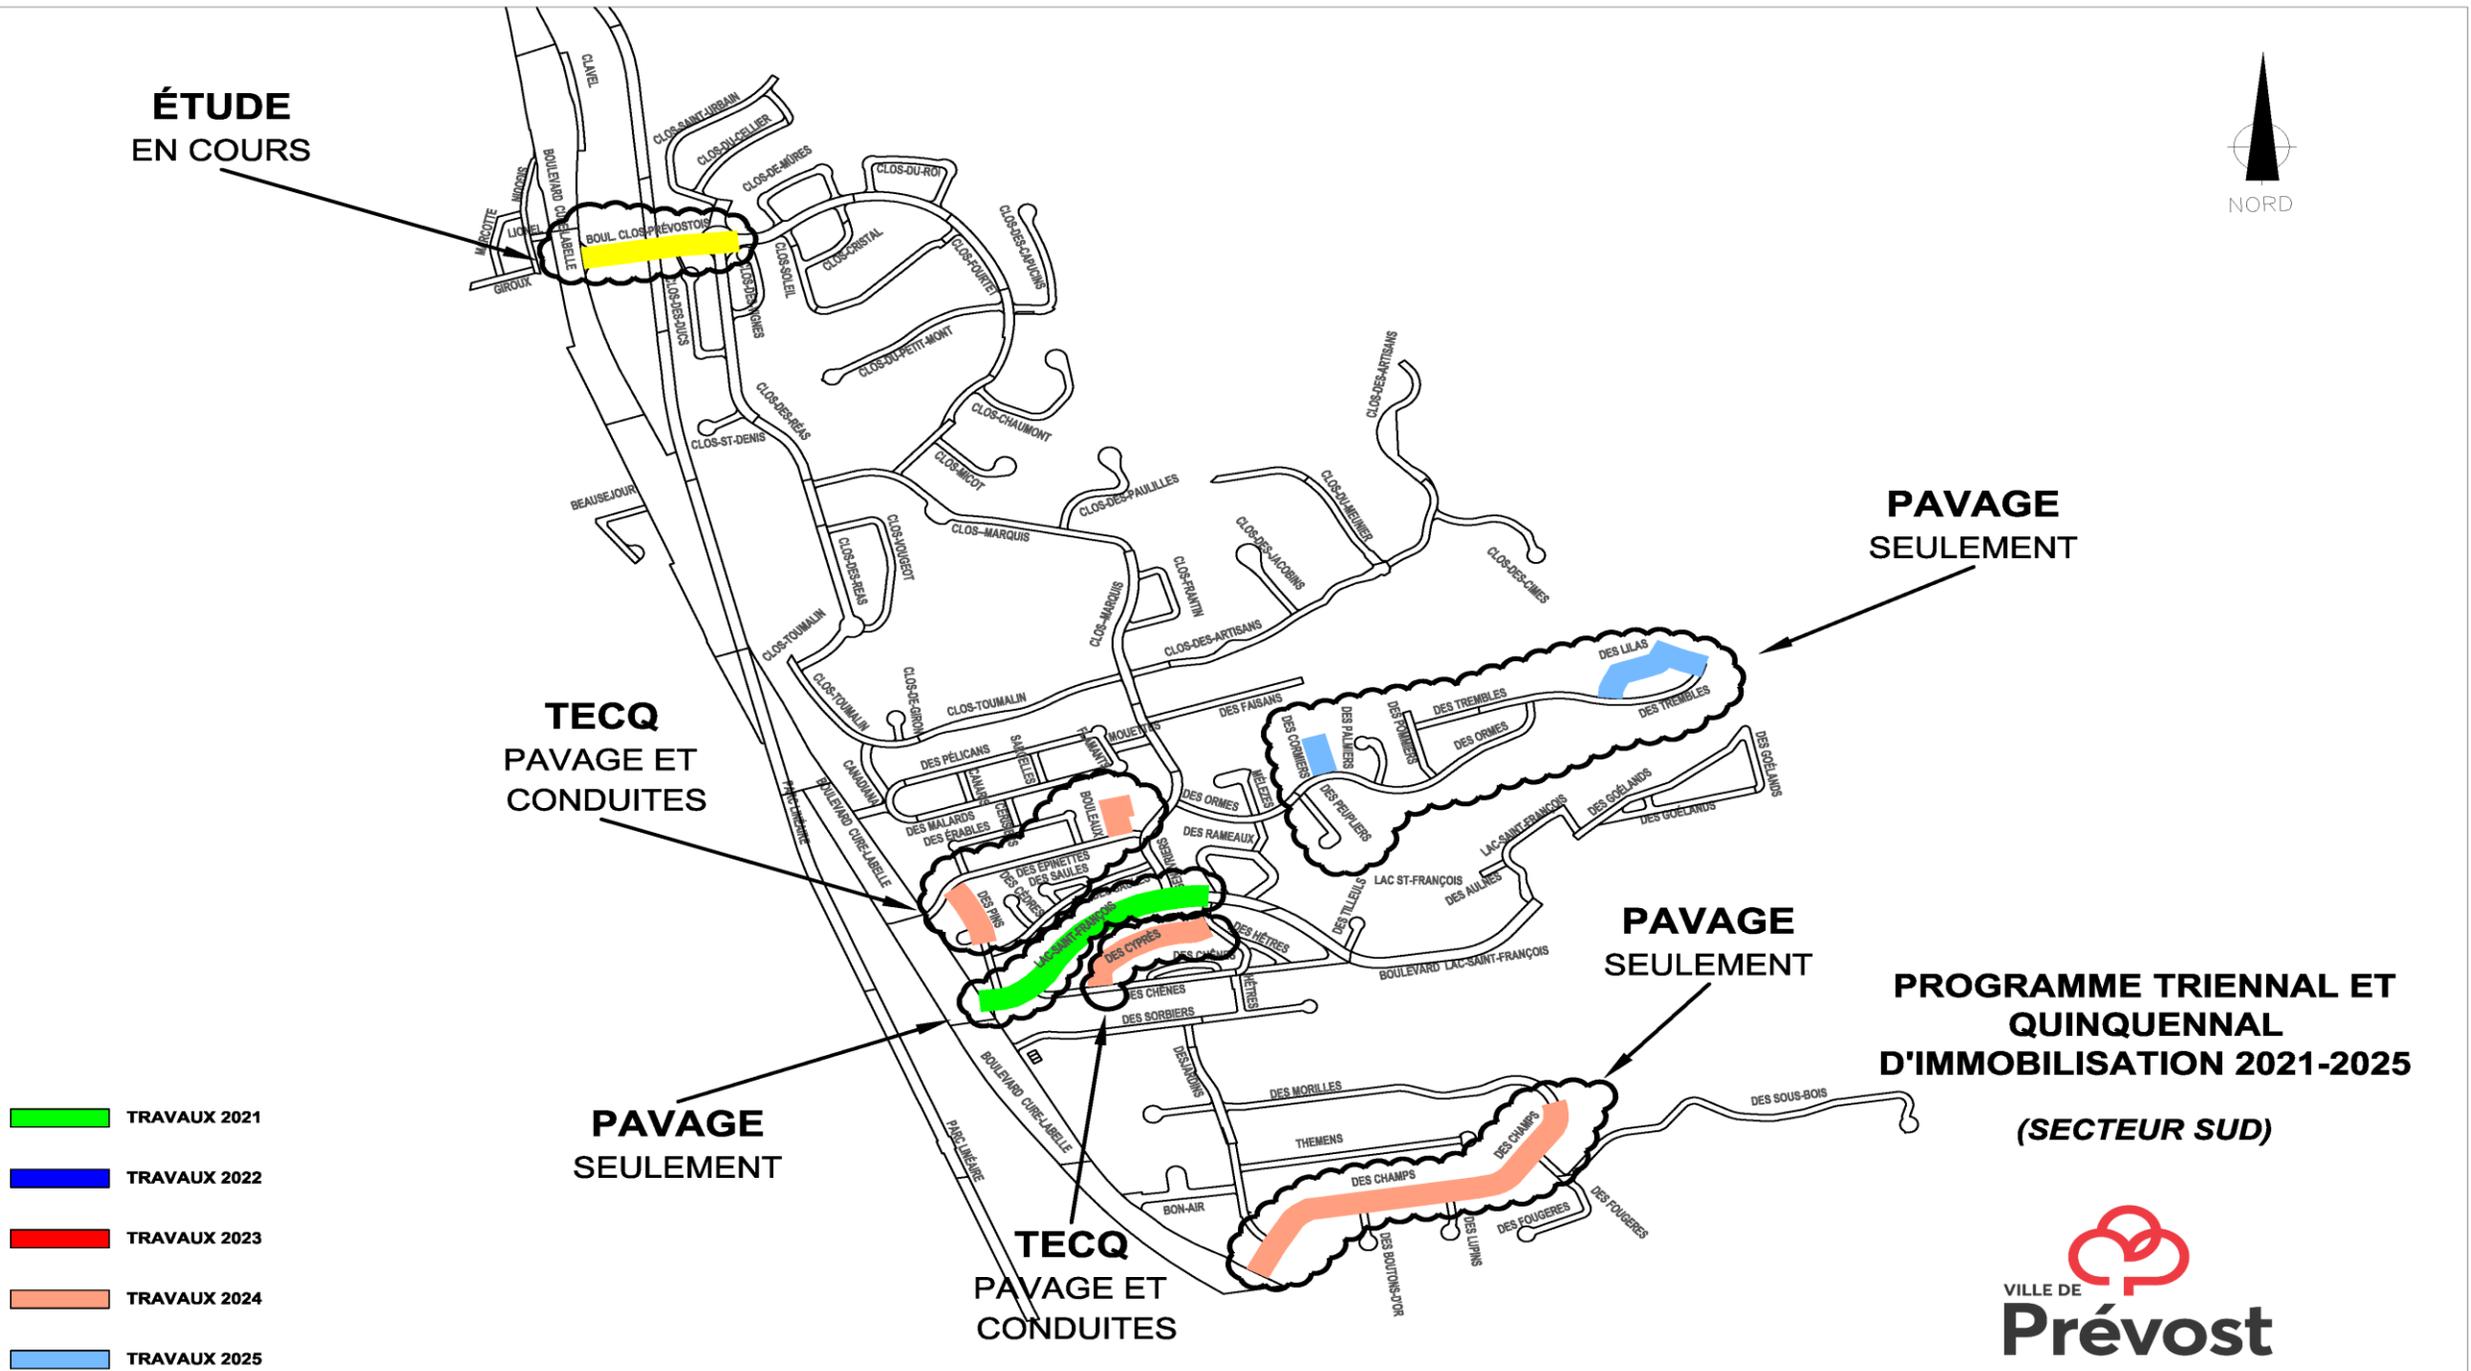

-  TRAVAUX 2021
-  TRAVAUX 2022
-  TRAVAUX 2023
-  TRAVAUX 2024
-  TRAVAUX 2025

PAVAGE
SEULEMENT

TECQ
PAVAGE ET
CONDUITES

PAVAGE
SEULEMENT

PAVAGE
SEULEMENT

TECQ
PAVAGE ET
CONDUITES

PROGRAMME TRIENNAL ET
QUINQUENNAL
D'IMMOBILISATION 2021-2025

(SECTEUR SUD)




Conjuguer le passé au présent



VILLE DE
Prévost



Construction d'une
marquise

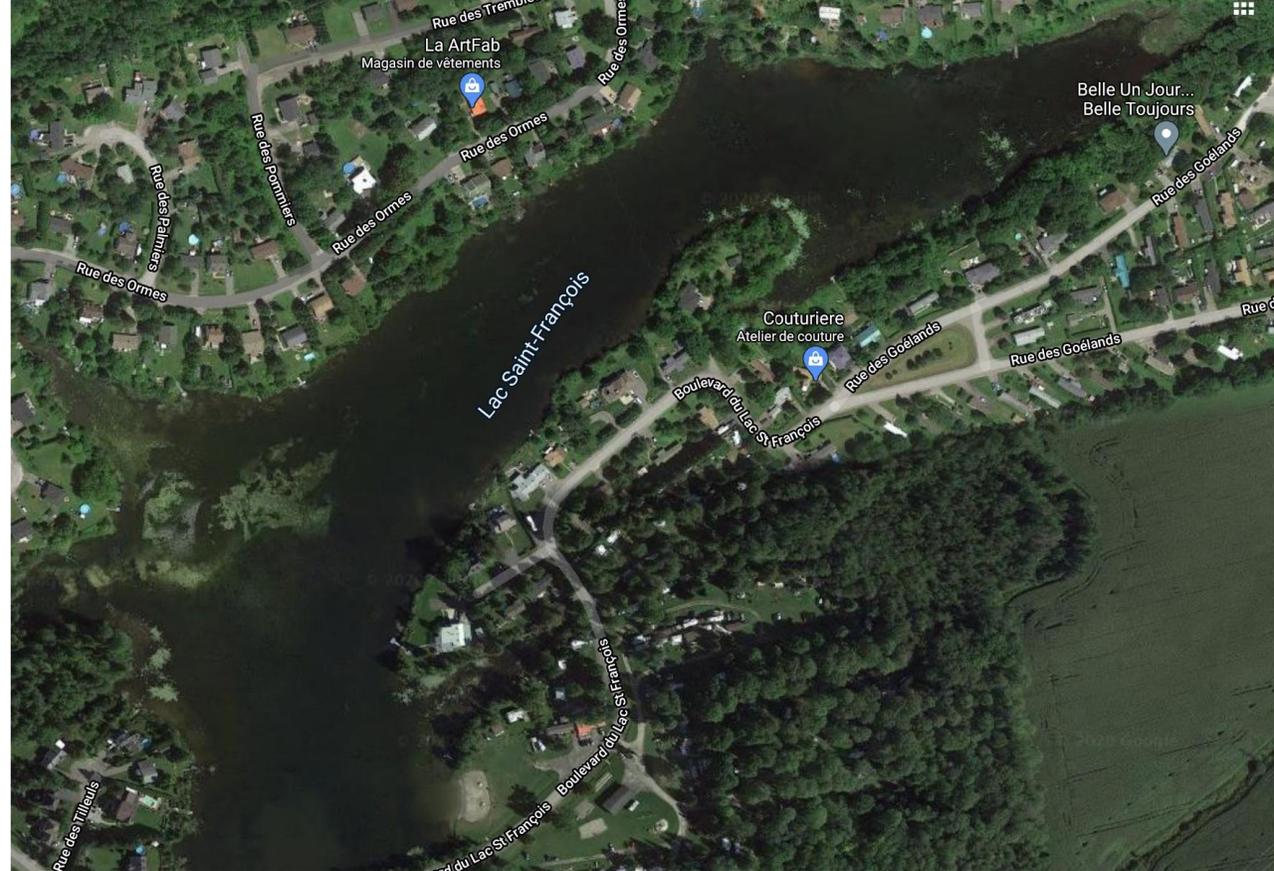


Barrage du Lac-St-François

2021 - Phase I – Réfection du déversoir

2022 – Plans et devis

2023 – Phase II – Réfection de la digue

Investissement requis : 2 500 000 \$

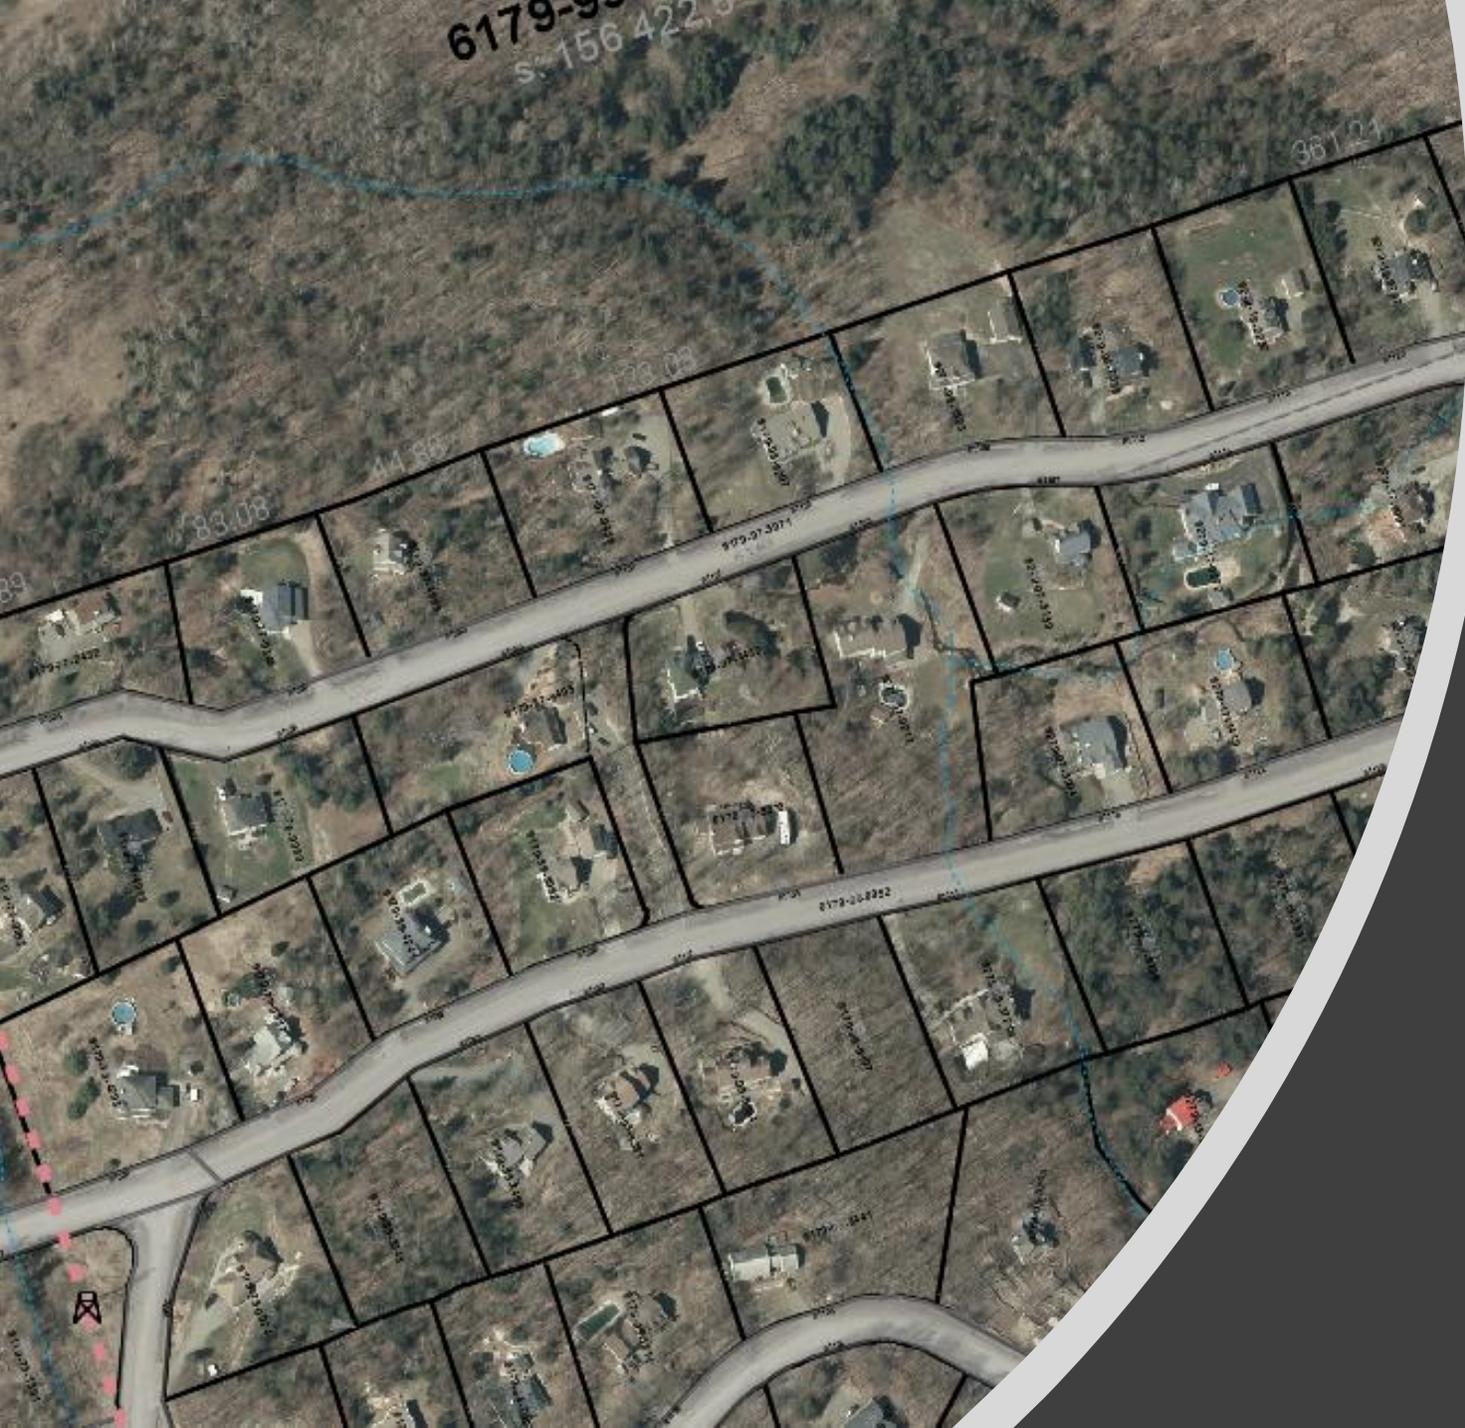

Études de bassins drainants

Rue des Gouverneurs
Rue des Nobles
Rue des Anciens



Réfection de l'aqueduc et de la Chaussée Secteur de la rue de l'Érablière

2021 Études d'avant projet

2022 Réalisation des plans et devis

2023 Réalisation des travaux




Travaux de pavage de la rue Charbonneau

1 800 mètres linéaires

Consultation à venir

Accès à la Rivière-du-Nord, rue Leblanc

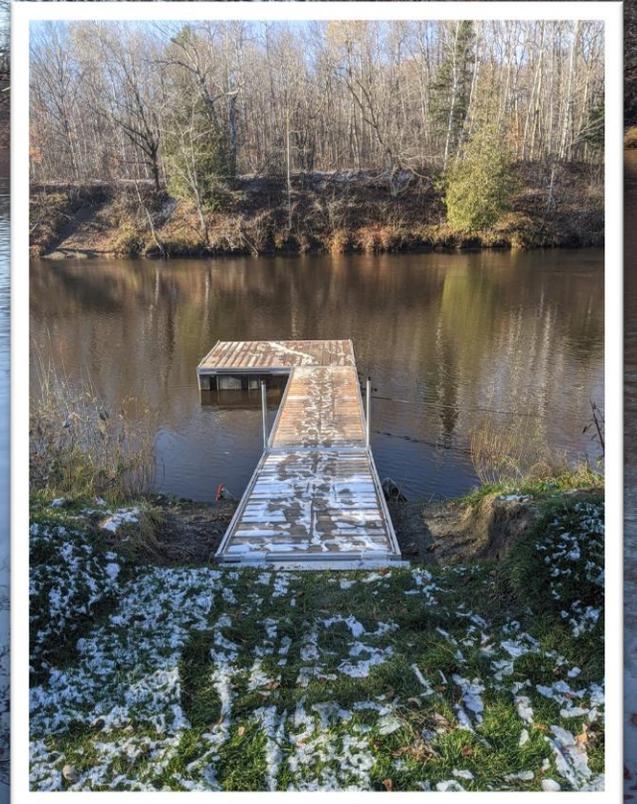

Parc du Lac-Renaud

Projet en cours

Travaux à venir - Parc du lac Renaud

- Installation d'une nouvelle fosse septique
Printemps 2021
- Remplacement du champ d'épuration
Printemps 2021
- Démolition du chalet près de la patinoire
Printemps 2021
- Construction d'un nouveau chalet près de la patinoire
Printemps/été 2021
- Réaménagement des bandes de la patinoire
Été 2021



Aménagement de jeux d'eau

- Parc du terrain de soccer des Clos-Prévostois




Pôle du savoir

Secteur culturel et administratif


120 CARRÉS



SECTEUR SPORTIF

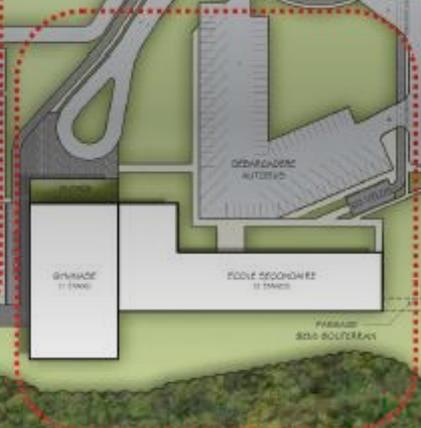


SECTEUR ÉDUCATIF

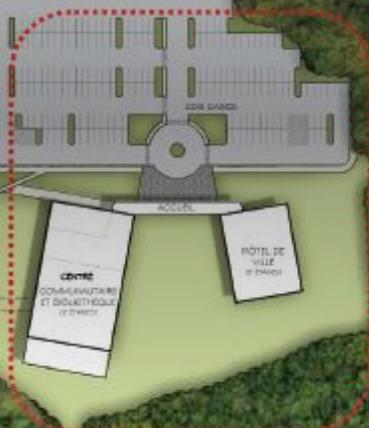


SECTEUR CULTUREL ET ADMINISTRATIF



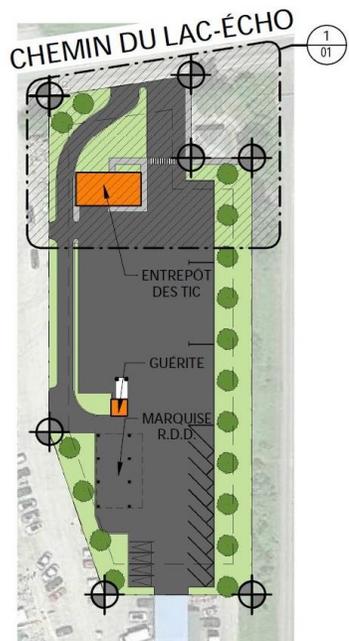

PLAN CLÉ
ÉCHELLE: 1 : 1000

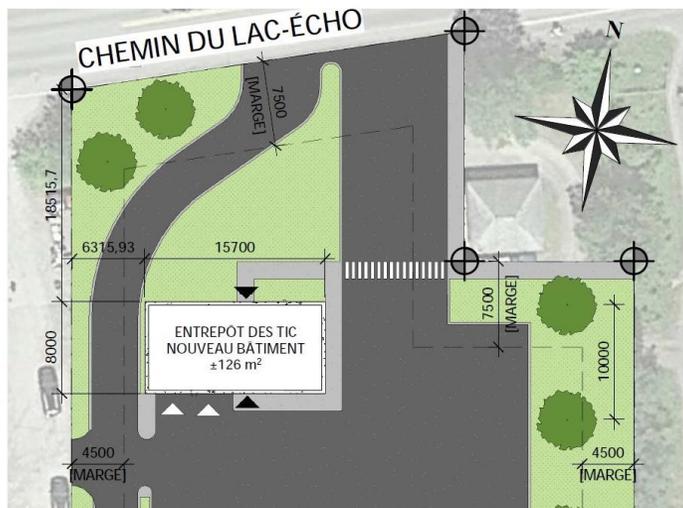

PLAN D'IMPLANTATION
ÉCHELLE: 1 : 360

Table des matières

- Implantation
- Plan du rez-de-chaussée
- Élevations
- Perspectives
- Panneau échantillon



Le contenu de ce document est une propriété intellectuelle de TLA Architectes. Aucune utilisation totale ou partielle ne peut être faite sans l'autorisation écrite de son auteur.

écocentre MRC de la Rivière-du-Nord - Prévost
Chemin du Lac-Echo, Prévost (Québec)

TLA - RIVE-NORD
11700, rue de l'Avenir, bureau 202
Mirabel (Québec) J7J 0G7
468-1111



Nouvel écocentre de Prévost

Site du remploi et du Marché au puces



Merci !

**Nous poursuivons avec
la séance régulière.**